


1 PLANTA BAIXA TELHADO 1 E 3

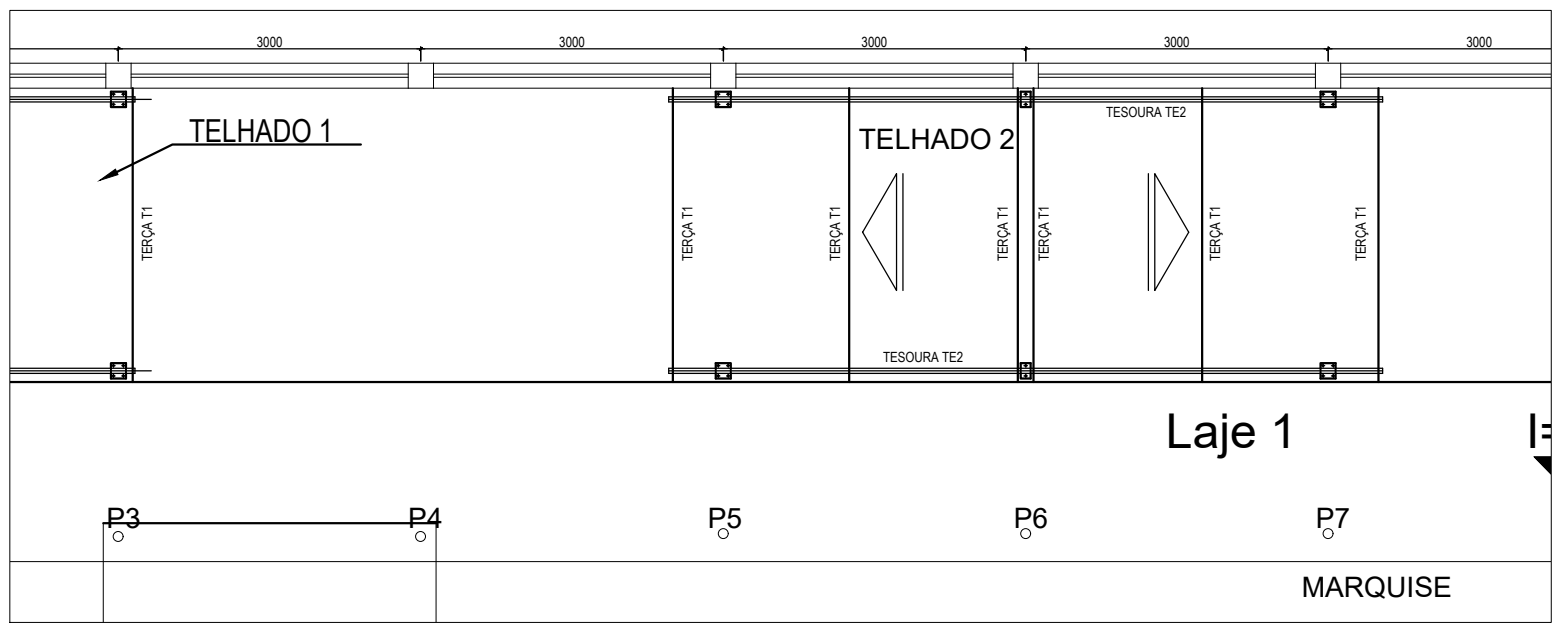

2 PLANTA BAIXA TELHADO 2

- NOTAS GERAIS**
1. DIMENSÕES EM MILÍMETROS E ELEVÇÕES EM METRO, EXCETO ONDE INDICADO.
 2. TODAS AS COTAS DEVERÃO SER CONFERIDAS NO LOCAL.
 3. AS INTERFERÊNCIAS ENCONTRADAS DEVERÃO SER IMEDIATAMENTE COMUNICADAS À FISCALIZAÇÃO.
 4. ANTES DE EXECUTAR A SOLDA DAS CHAPAS DE BASE DAS TESOURAS VERIFICAR O POSICIONAMENTO DAS MESMAS.
 5. EVITAR O USO DE SOLDA DE CAMPO



SUPERINTENDÊNCIA ARQUITETURA, ENGENHARIA E PATRIMÔNIO
 COORDENAÇÃO DE ARQUITETURA
 DIVISÃO DE DESENVOLVIMENTO DE PROJETOS

ENGENHARIA - VOLTA REDONDA
PROJETO DE ESTRUTURA

RECUPERAÇÃO E REFORÇO
ESTRUTURA DE MARQUISE

DESENHISTA ALEX	PROJETISTA ALEX	REVISÃO	APROVAÇÃO
--------------------	--------------------	---------	-----------

ESCALA 1:75	REF. ARQ.	Nº DESENHO 07/07	DOC. ORIGEM
----------------	-----------	---------------------	-------------