


1 CORTE LONGITUDINAL
ESC.: 1/100

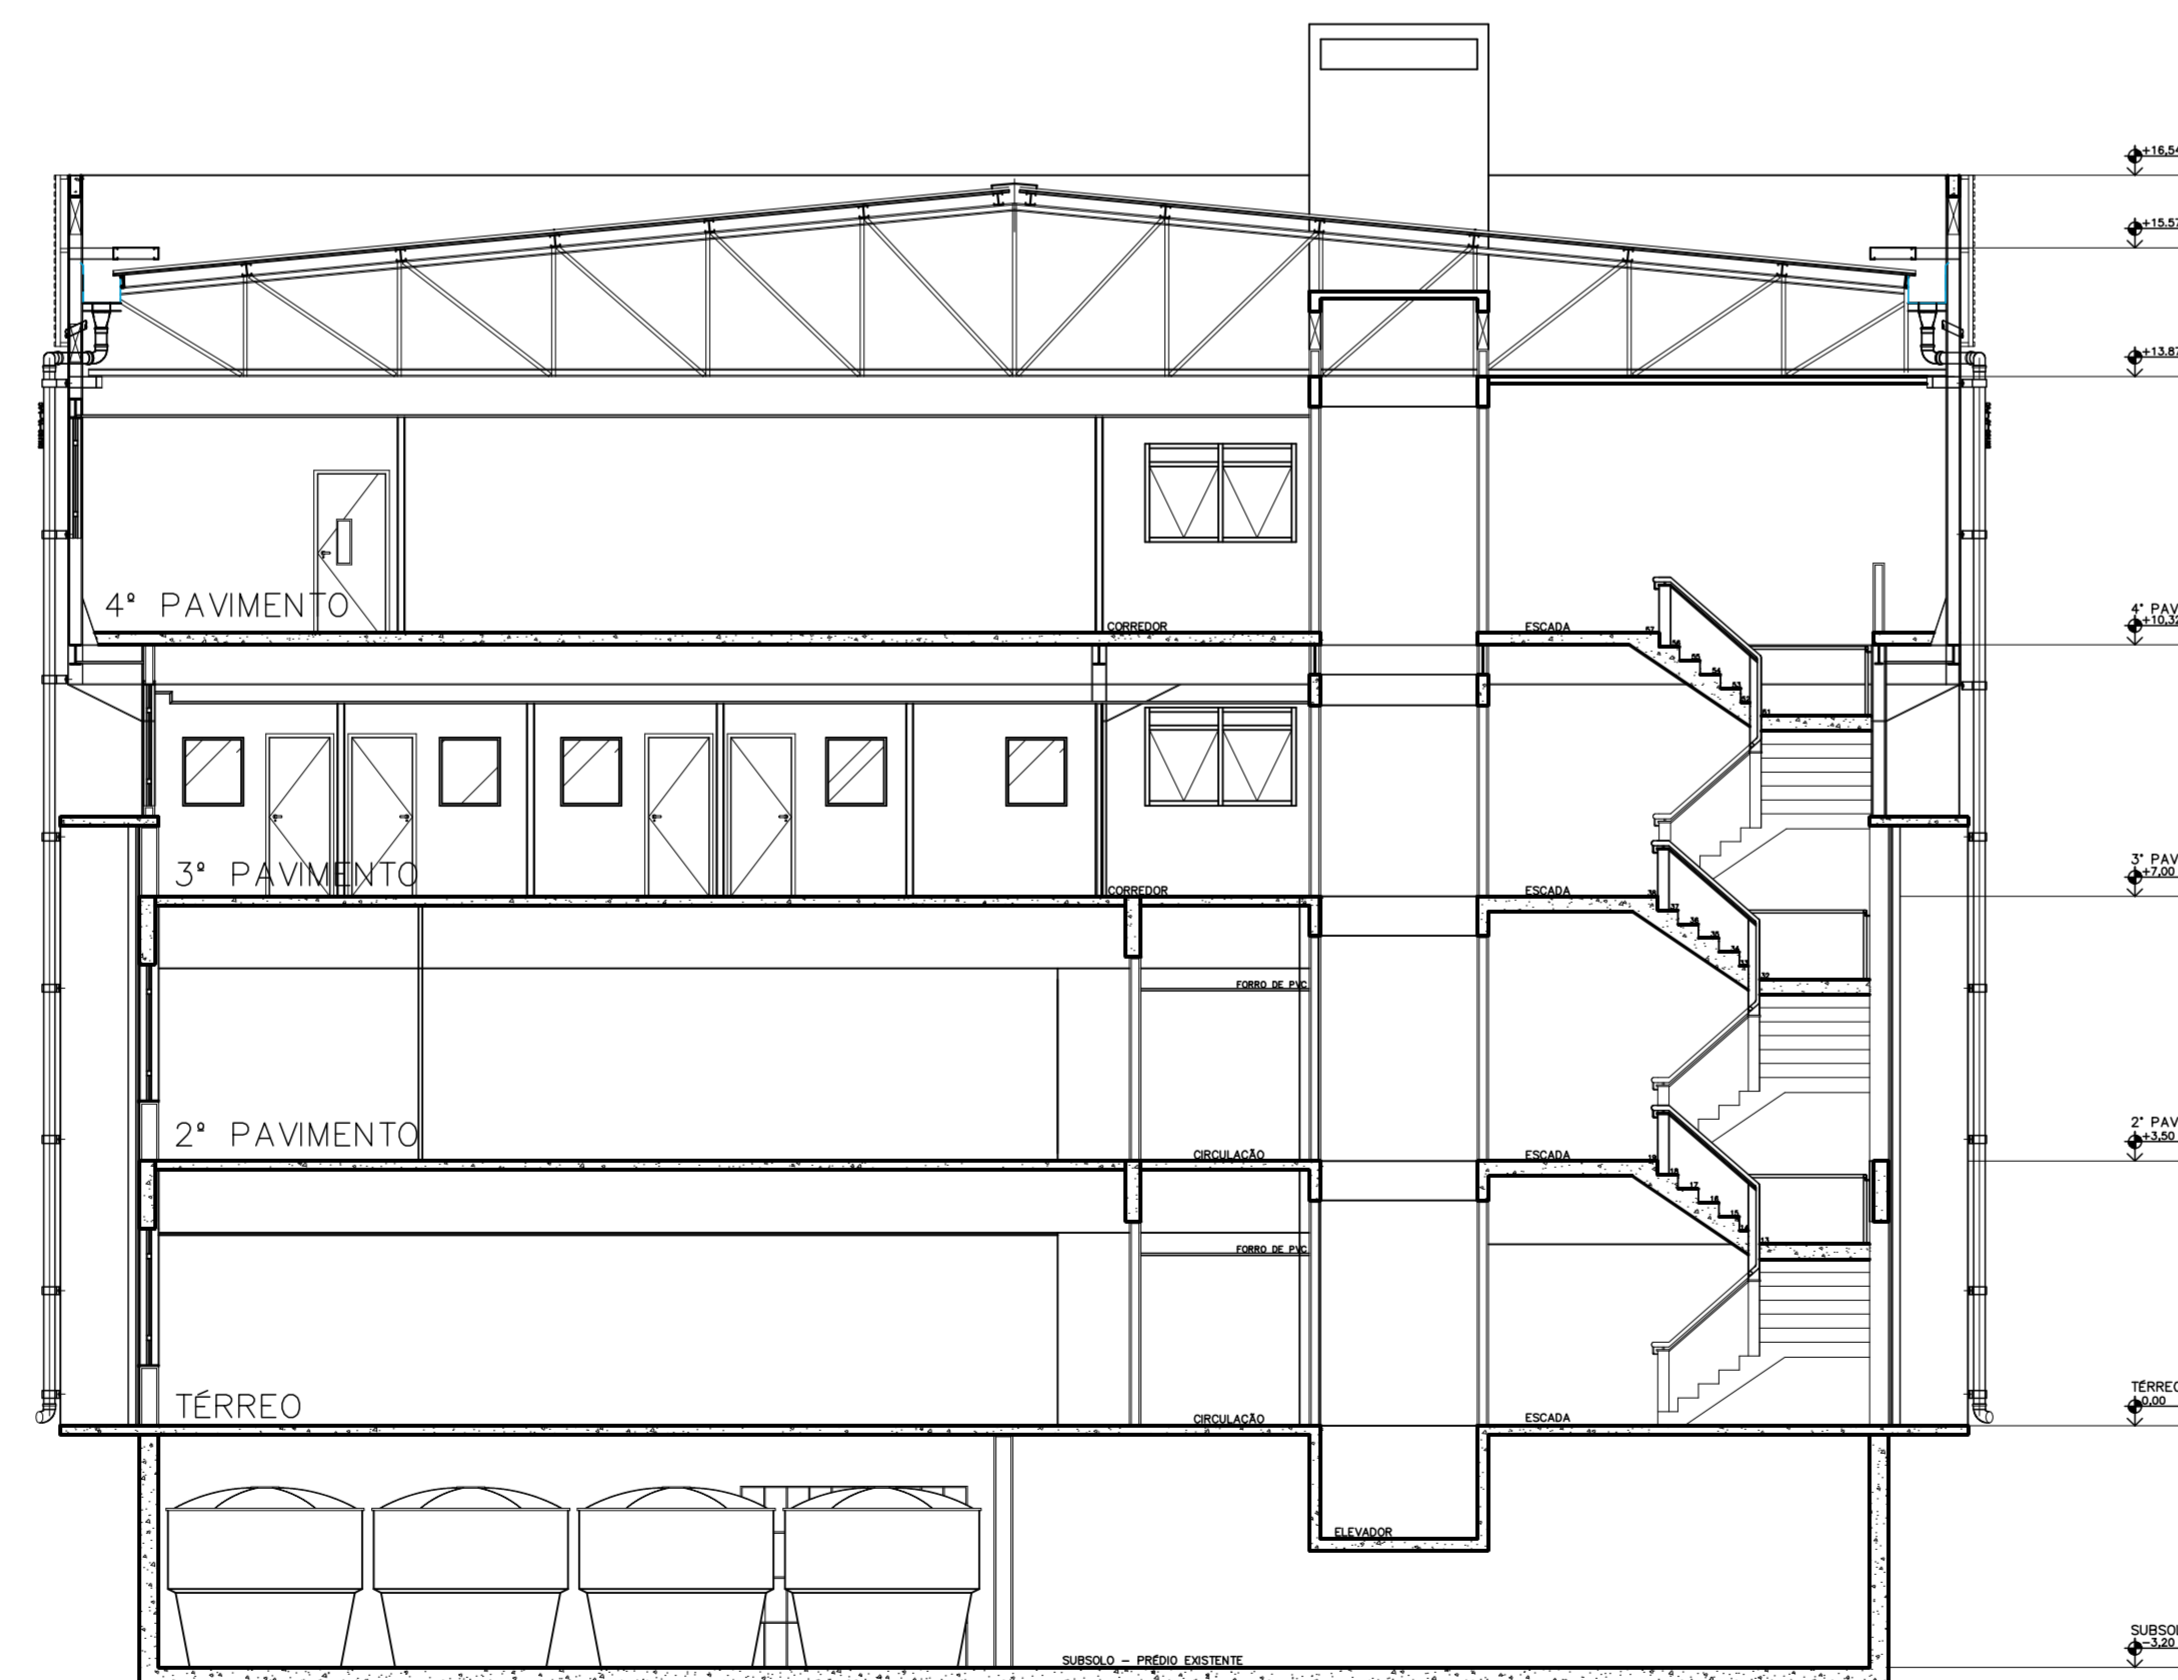

2 CORTE TRANSVERSAL
ESC.: 1/100