


1 DETALHAMENTO DO BRISE FIXO (CORTE)
ESC.: 1/20

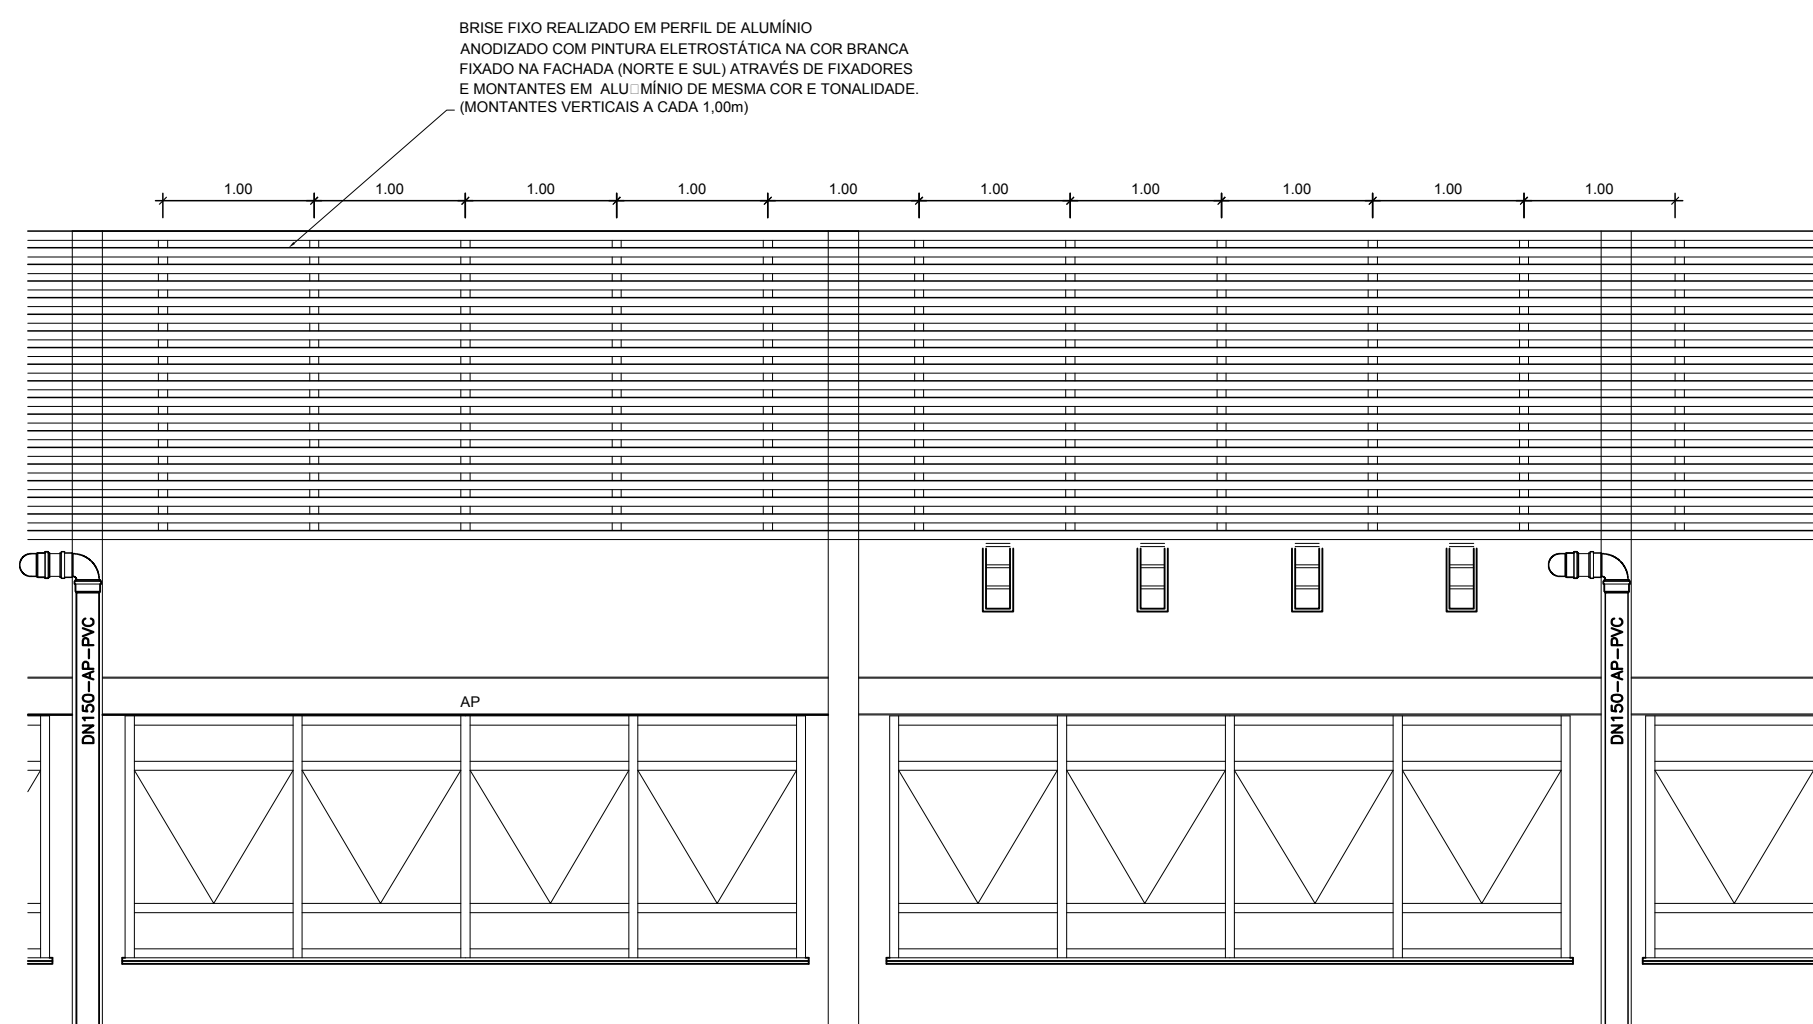

2 DETALHAMENTO DO BRISE FIXO (VISTA)
ESC.: 1/50

saen MEC
Superintendência de Arquitetura e Engenharia UFF

PROJETO PARA REFORMA DA COBERTURA DO EDIL PATURY - EEIMVR

Daniel Almeida	Daniel Almeida	Daniel Almeida	APROVAÇÃO
OUT_2015	OUT_2015	OUT_2015	

INTERVENÇÃO COBERTURA EEIMVR_R1.DWG
SUPERINTENDÊNCIA DE ARQUITETURA E ENGENHARIA

COORDENAÇÃO DE ARQUITETURA
DIVISÃO DE DESENVOLVIMENTO DE PROJETOS

DETALHAMENTO DO BRISE

ESCALA indicada	DOC. ORIGEM	Nº PRANCHA	5 / 5
-----------------	-------------	------------	-------