


Legenda Divisórias	
Tipo de Divisória	Descrição
D1	Painel cego
D2	Painel cego + vidro
D3	Painel cego + vidro + cego
D4	Painel cego h= 1.80m

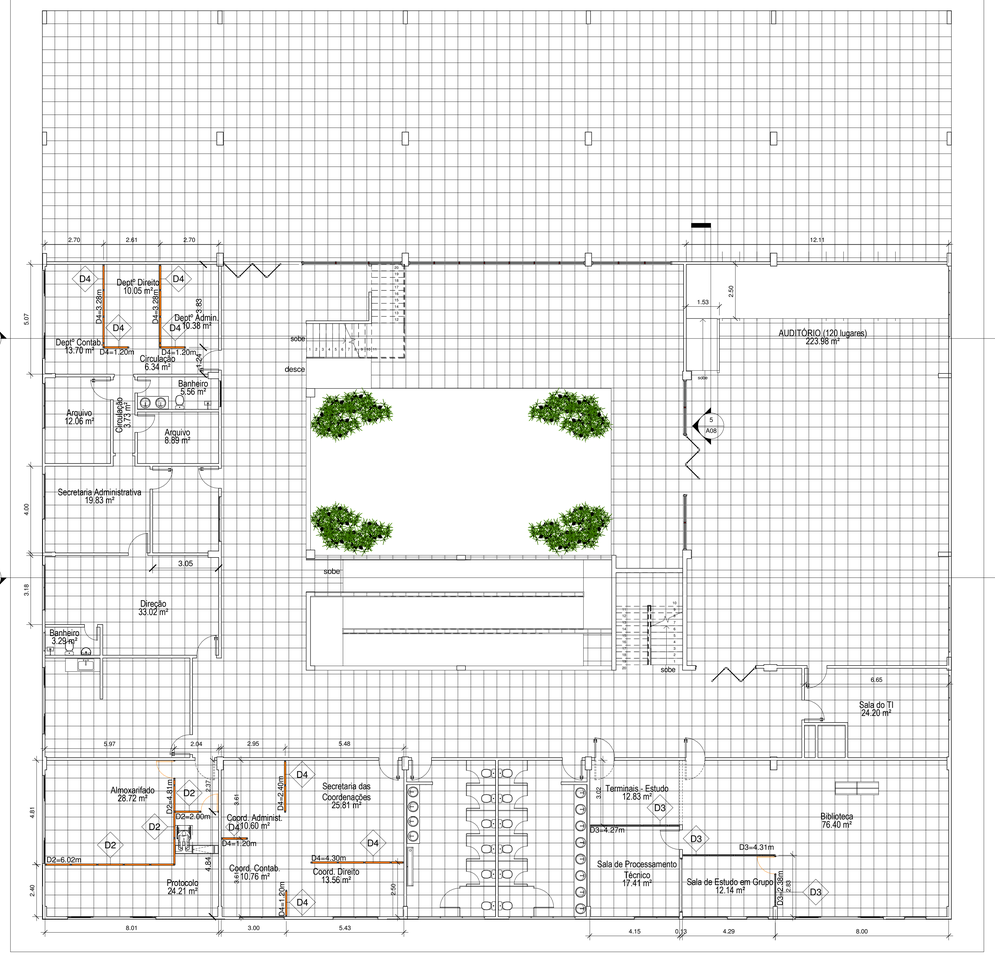


1 1º Pavimento
1 : 100

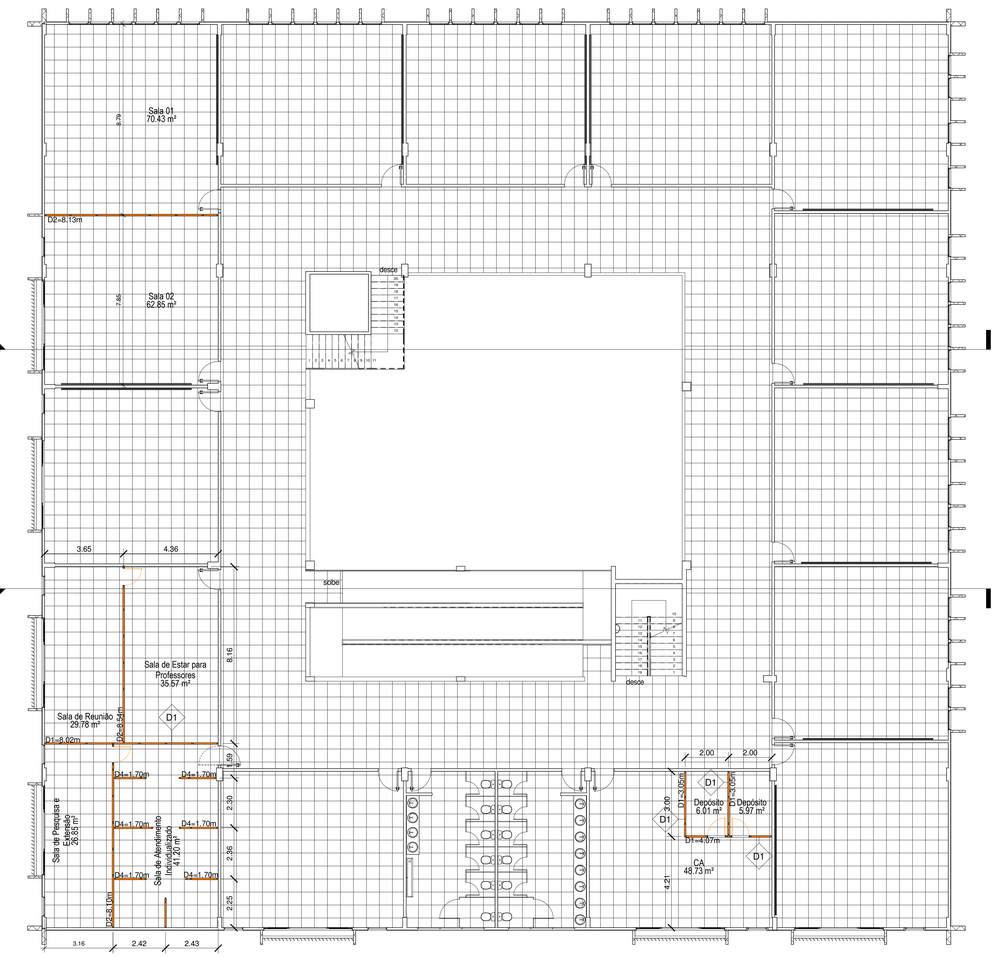

2 2º Pavimento
1 : 100

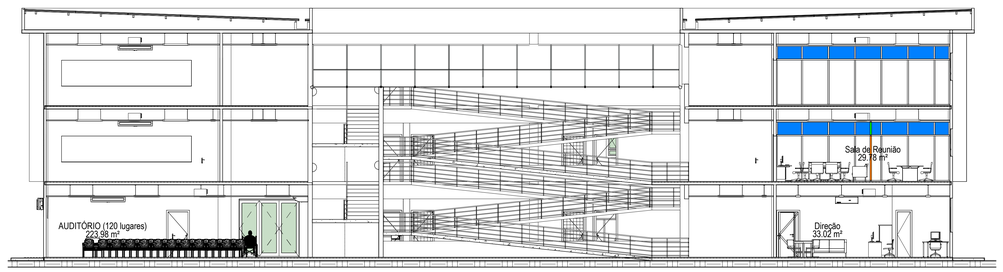

3 Corte 1
1 : 100

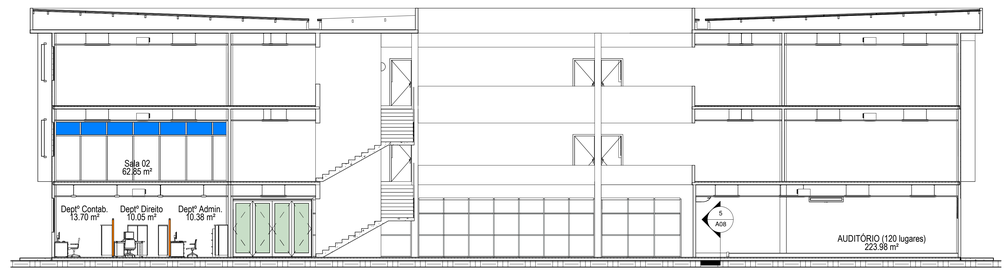

4 Corte 2
1 : 100

PROCESSO Nº:

NOME DO ARQUIVO: 2020-03-06 Macaé.rvt

SUPERINTENDÊNCIA DE ARQUITETURA, ENGENHARIA E PATRIMÔNIO


COORDENAÇÃO DE ARQUITETURA
DIVISÃO DE DESENVOLVIMENTO DE PROJETOS

Complexo Universitário de Macaé
Instituto de Ciências da Sociedade

Planta Baixa - 1º e 2º pavimentos
Cortes


DESENHISTA	PROJETISTA	REVISÃO	APROVAÇÃO
Manoun Marçochido	Maria Helena Marçochido		

ESCALA	REF. ARQ.	Nº DESENHO	DOC. ORIGEM
1:100		A01	

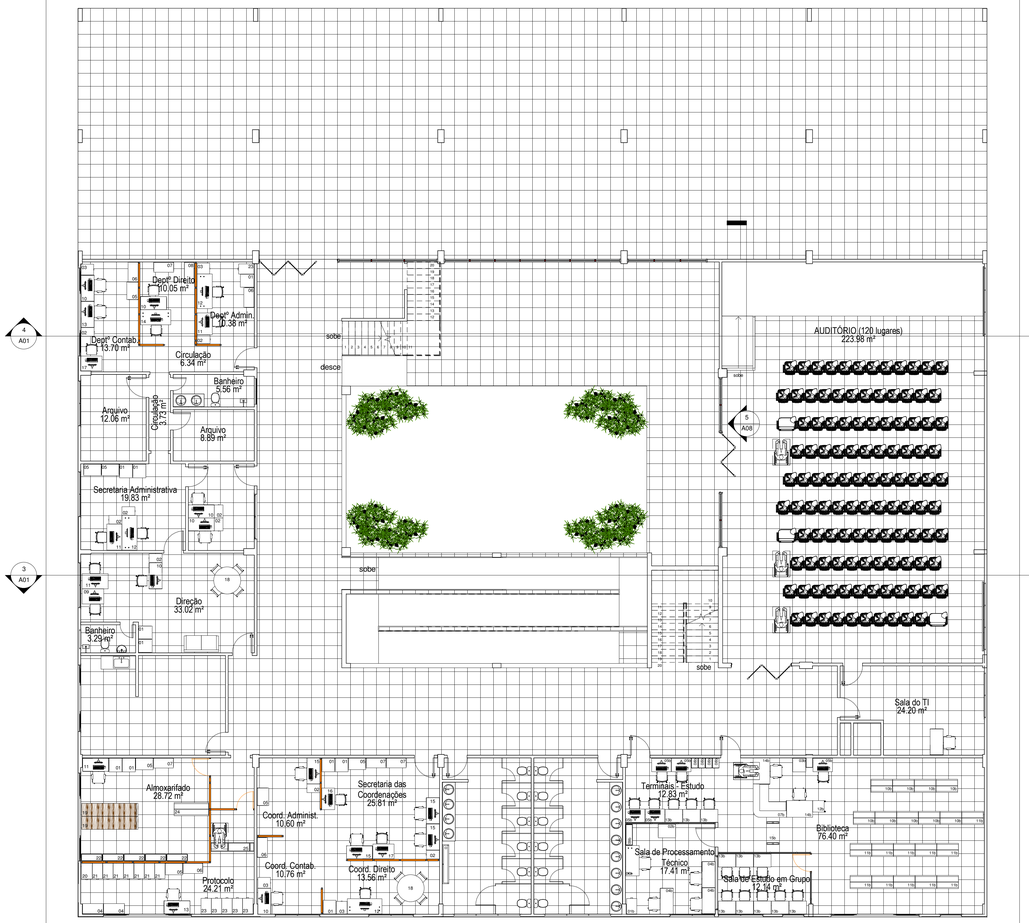

1 1º Pavimento Layout
1 : 100

3 Fachada Frente
1 : 100

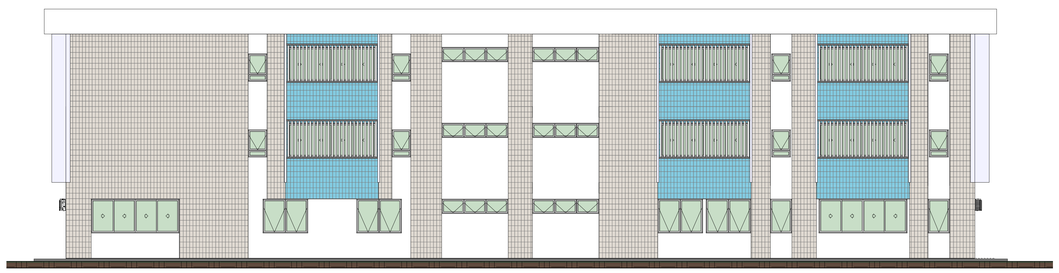


4 Fachada Fundos
1 : 100

Quadro de Mobiliário da Biblioteca ICM

Número	Especificação	Dimensões	Quant.
01b	Armário Arquivo	.47 x .71 x 1.33	1
02b	Armário baixo com duas portas	.80 x .60 x .70	1
03b	Armário baixo com duas portas	.60 x .60 x .70	1
04b	Mesa	1.2 x .61	3
05b	Mesa de computador	.90 x .62 x .79	5
06b	Mesa	1.40 x .62 x .74	1
07b	Mesa	1.53 x 1.53 x 1.10	1
08b	Guarda-volumes	.345 x .45	20
09b	Estante simples	.92 x .30 x 1.97	1
10b	Estante dupla cinza	1.01 x .58 x 1.98	9
11b	Estante dupla azul	1.00 x .58 x 2.00	11
12b	Carrinho de livros	.53 x .53 x .95	1
13b	Mesa de estudo	.80 x .60 x .77	11
14b	Balcão acessível (ver detalhe)	1.20 x .77 x .73	2
15b	Sistema Anti-furto	Aproximadamente 1.00m	1

Quadro de Mobiliário do Instituto de Ciências da Sociedade de Macaé (ICM)


Número	Especificação	Dimensões	Quant.
01	Armário	.60 x .60	10
02	Gaveteiro	.40 x .60	9
03	Gaveteiro	.50 x .58	4
04	Armário baixo	.96 x .44	6
05	Armário alto	.80 x .50	9
06	Armário alto	.91 x .42	4
07	Armário	.92 x .42	4
08	Mesa	.44 x .94	1
09	Mesa	1.00 x .70	2
10	Mesa	1.20 x .63	12
11	Mesa	1.20 x .70	2
12	Mesa	1.60 x .70	3
13	Mesa	1.20 x .64	1
14	Mesa	1.40 x .70	1
15	Mesa	1.20 x .60	1
16	Mesa	1.00 x .60	1
17	Mesa	.98 x .68	2
18	Mesa circular	ø 1.20	3
19	Bancada	2.60 x .60	2
20	Arquivo de aço	.50 x .72	1
21	Arquivo de aço	.47 x .71	8
22	Estante de aço com seis prateleiras	.92 x .31	5
23	Arquivo para pasta suspensa	.48 x .72	5
24	Estante dupla face	1.60 x .59	1
25	Balcão de divisória (ver detalhe)	2.00 x .40	1

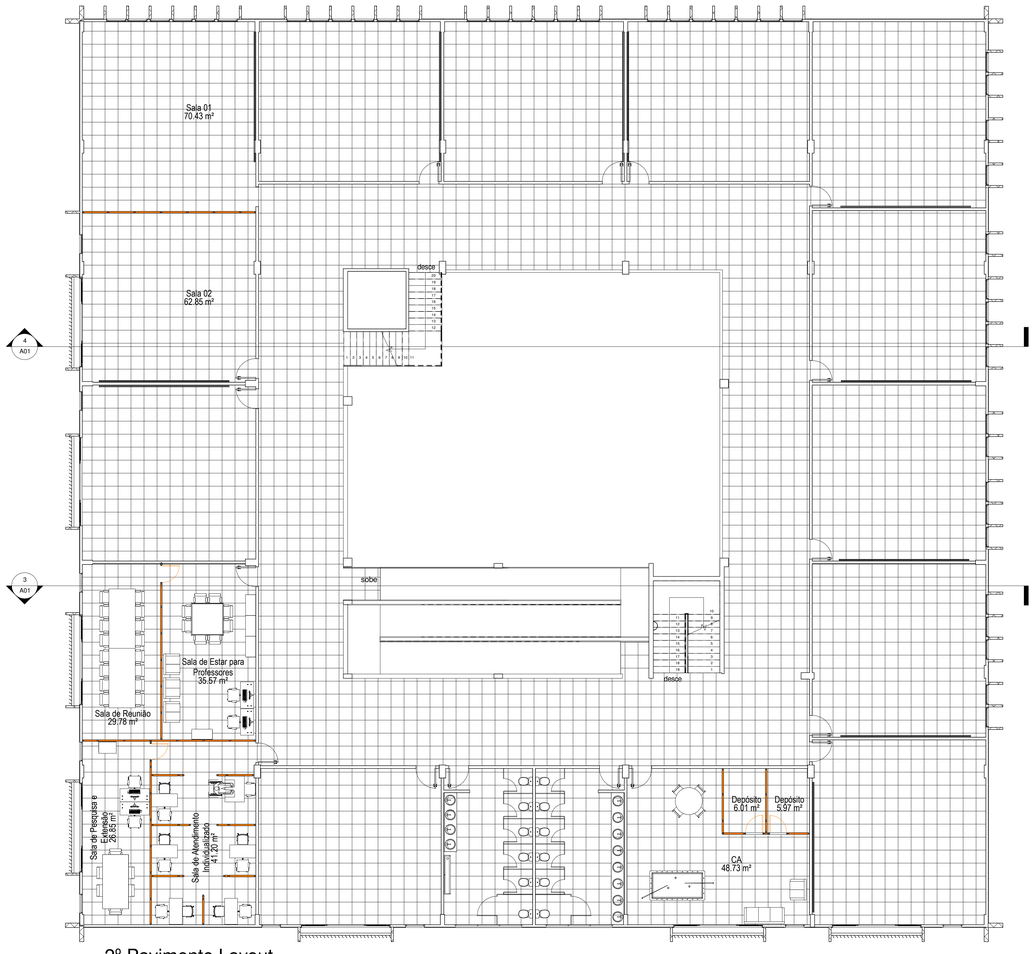

2 2º Pavimento Layout
1 : 100



5 Fachada Lateral Esquerda
1 : 100

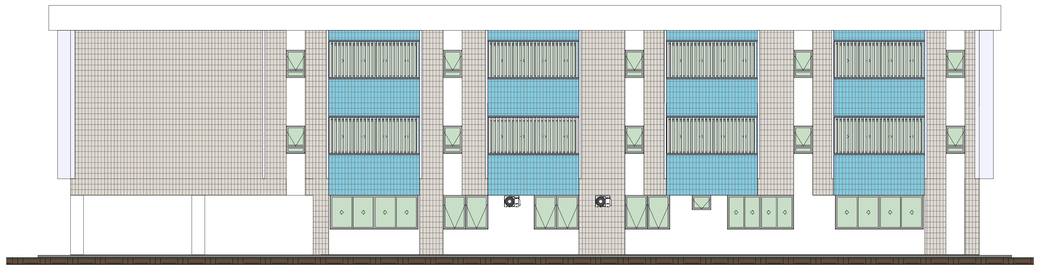

6 Fachada Lateral Direita
1 : 100

PROCESSO Nº:

SAEP
Superintendência de Arquiteturs, Engenharia e Patrimônio

Complexo Universitário de Macaé
Instituto de Ciências da Sociedade


DESENHISTA	PROJETISTA	REVISÃO	APROVAÇÃO
Manoun Março/2020	Maria Helena Março/2020		

NOME DO ARQUIVO: 2020-03-06 Macaé.rvt
SUPERINTENDÊNCIA DE ARQUITETURA, ENGENHARIA E PATRIMÔNIO

COORDENAÇÃO DE ARQUITETURA
DIVISÃO DE DESENVOLVIMENTO DE PROJETOS

Layout 1º e 2º pavimentos
Fachadas

ESCALA	REF. ARQ.	Nº DESENHO	DOC. ORIGEM
1:100		A02	

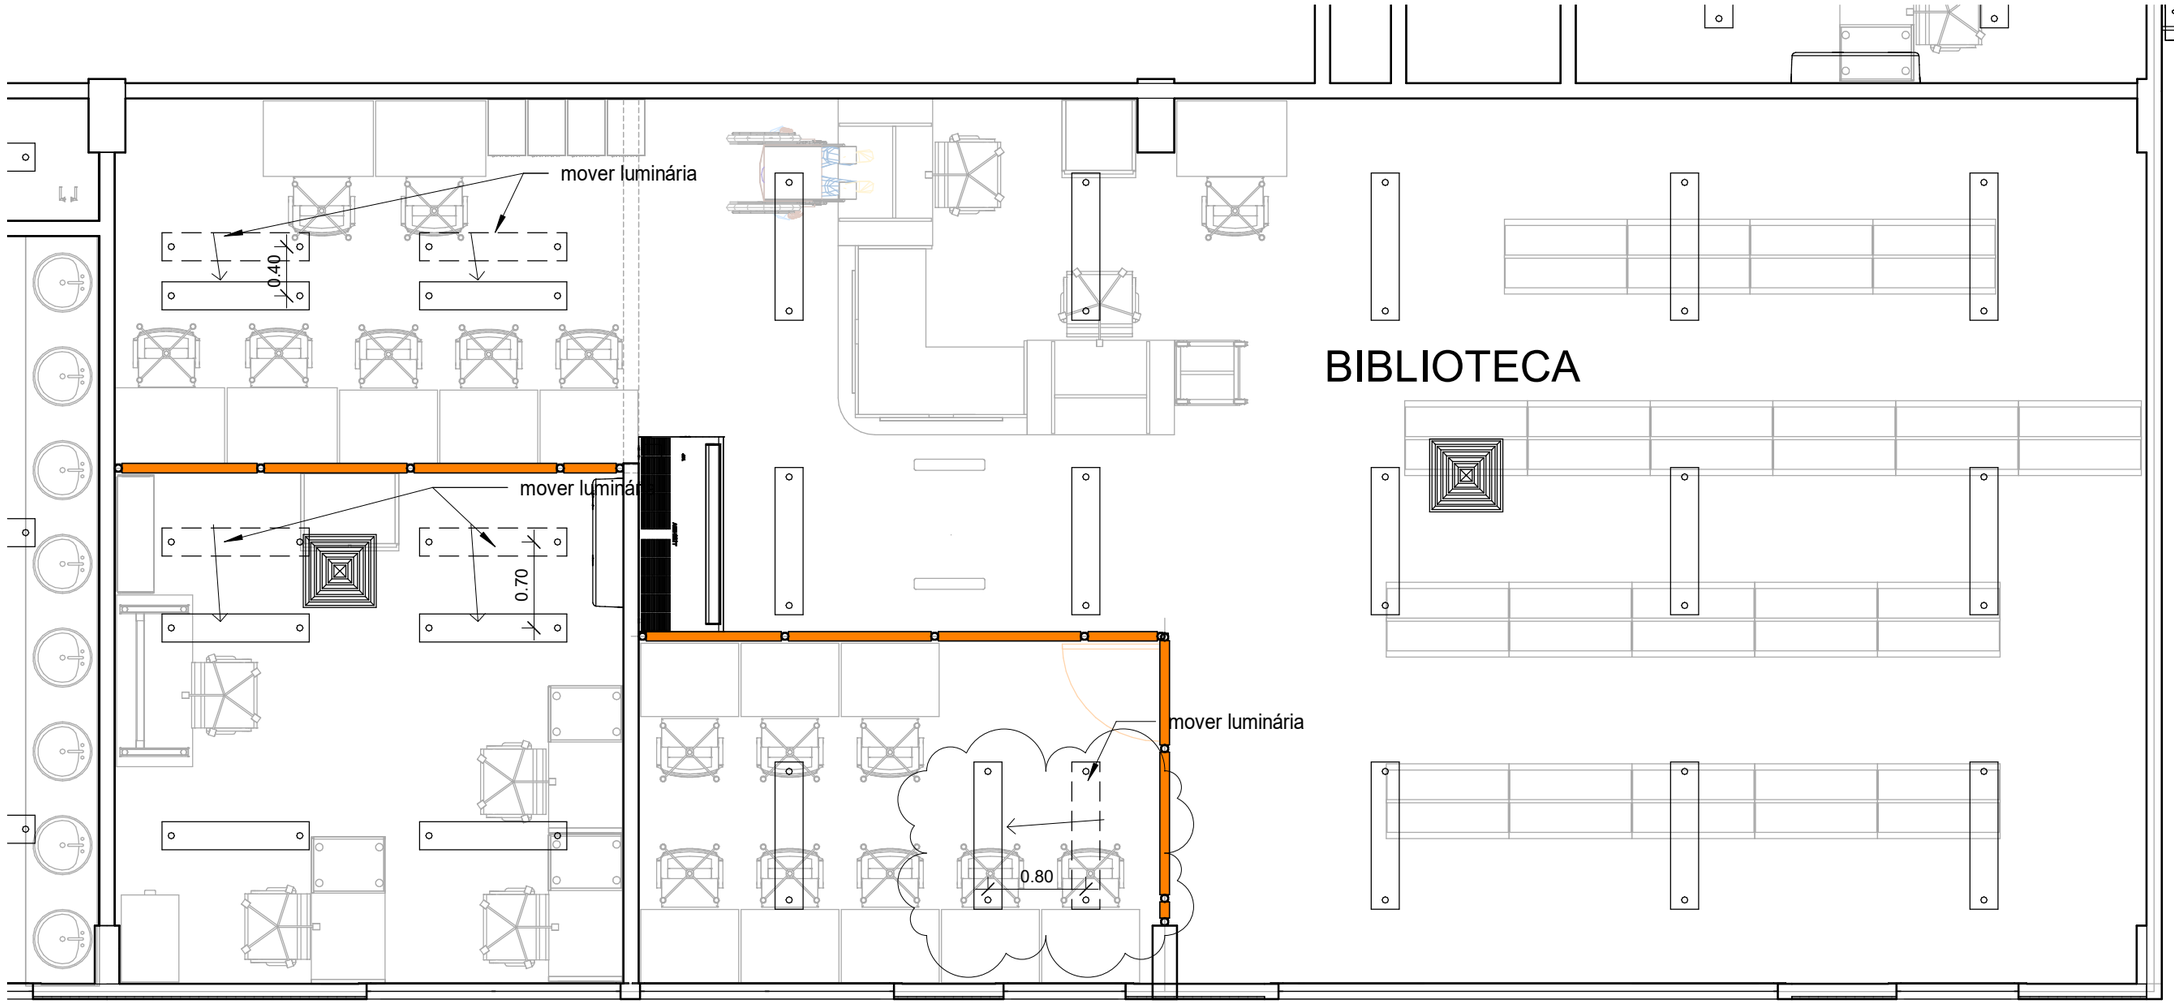

1 Planta de forro Biblioteca

1 : 50

PROCESSO Nº:

SAEP
Superintendência de Arquitetura, Engenharia e Patrimônio

Complexo Universitário de Macaé
Instituto de Ciências da Sociedade

DESENHISTA	PROJETISTA	REVISÃO	APROVAÇÃO
Manoun Março/2020	Maria Helena Março/2020		


NOME DO ARQUIVO: 2020-03-06 Macaé.rvt

SUPERINTENDÊNCIA DE ARQUITETURA, ENGENHARIA E PATRIMÔNIO

COORDENAÇÃO DE ARQUITETURA
DIVISÃO DE DESENVOLVIMENTO DE PROJETOS

Planta de forro Biblioteca
Modificação de posicionamento de luminárias

ESCALA	REF. ARQ.	NºDESENHO	DOC. ORIGEM
1/50		A03	

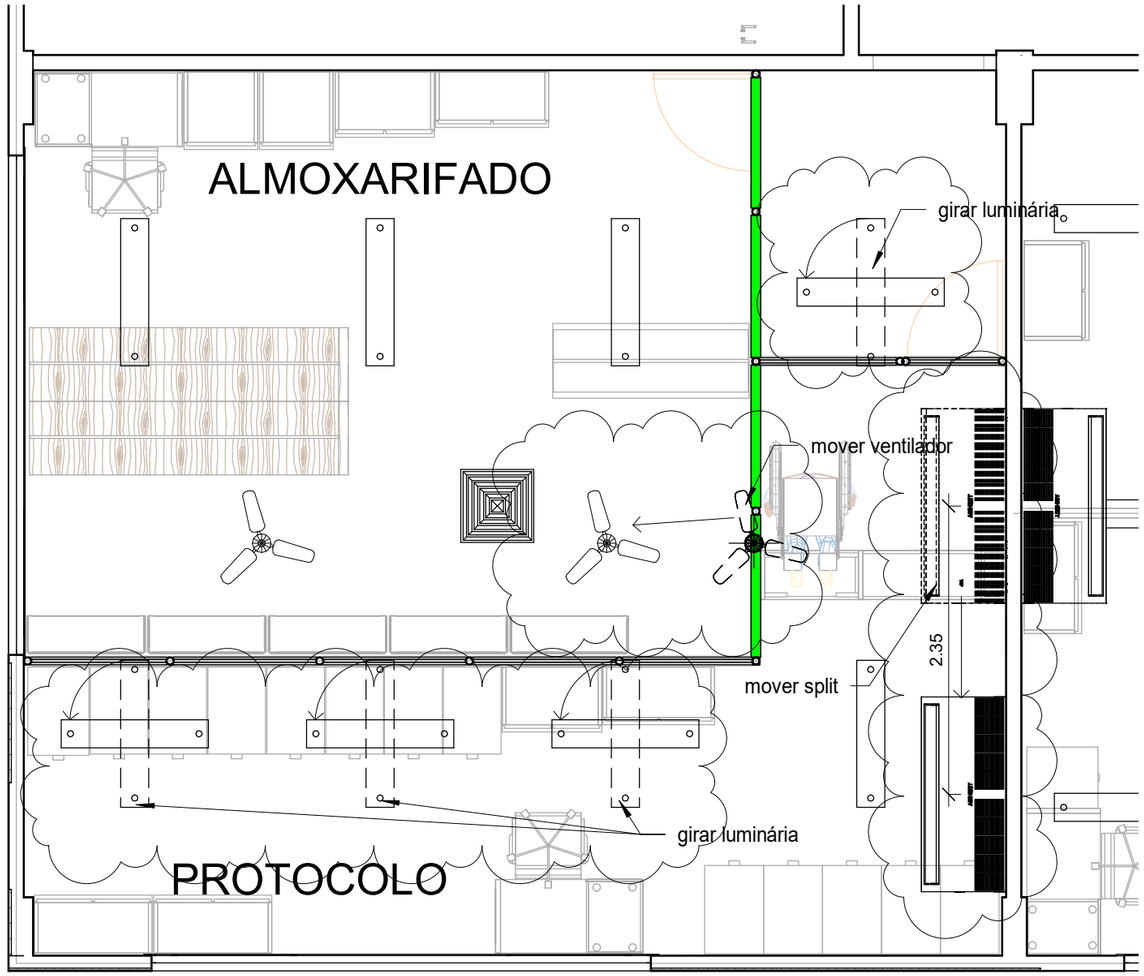

1 Planta de forro Almoxarifado e Protocolo

1 : 50

PROCESSO Nº:

NOME DO ARQUIVO: 2020-03-06 Macaé.rvt

SUPERINTENDÊNCIA DE ARQUITETURA, ENGENHARIA E PATRIMÔNIO

Superintendência de Arquitetura, Engenharia e Patrimônio


COORDENAÇÃO DE ARQUITETURA
DIVISÃO DE DESENVOLVIMENTO DE PROJETOS

Complexo Universitário de Macaé
Instituto de Ciências da Sociedade

Planta de forro Almoxarifado e Protocolo
Modificação de posicionamento de luminárias

DESENHISTA	PROJETISTA	REVISÃO	APROVAÇÃO
Manoun Março/2020	Maria Helena Março/2020		

ESCALA	REF. ARQ.	NºDESENHO	DOC. ORIGEM
1/50		A04	

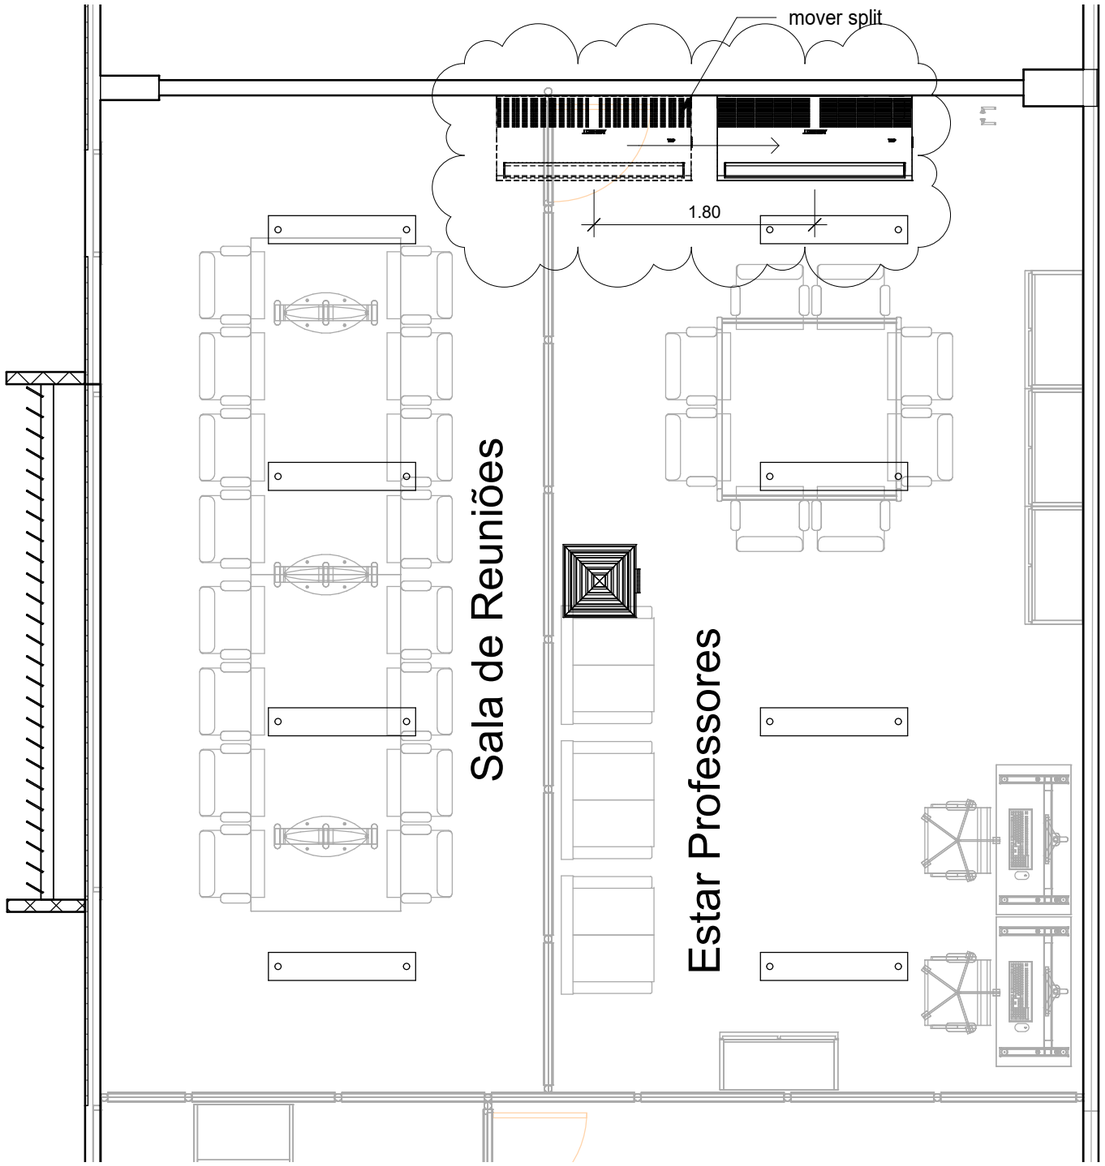

Planta de forro Sala de Estar Professores e Reuniões

1:50

PROCESSO Nº:

NOME DO ARQUIVO: 2020-03-06 Macaé.rvt

SUPERINTENDÊNCIA DE ARQUITETURA, ENGENHARIA E PATRIMÔNIO


COORDENAÇÃO DE ARQUITETURA
DIVISÃO DE DESENVOLVIMENTO DE PROJETOS

Superintendência de Arquitetura, Engenharia e Patrimônio

Complexo Universitário de Macaé
Instituto de Ciências da Sociedade


Planta de forro Sala de Estar Professores e Reuniões
Modificação de posicionamento de split

DESENHISTA	PROJETISTA	REVISÃO	APROVAÇÃO	ESCALA	REF. ARQ.	NºDESENHO	DOC. ORIGEM
Manoun Março/2020	Maria Helena Março/2020			1/50		A05	

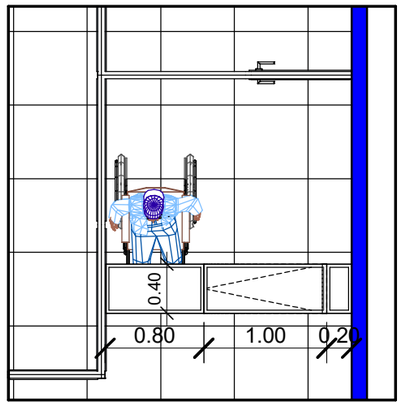


1 Balcão Protocolo -Planta

Escala: 1/50

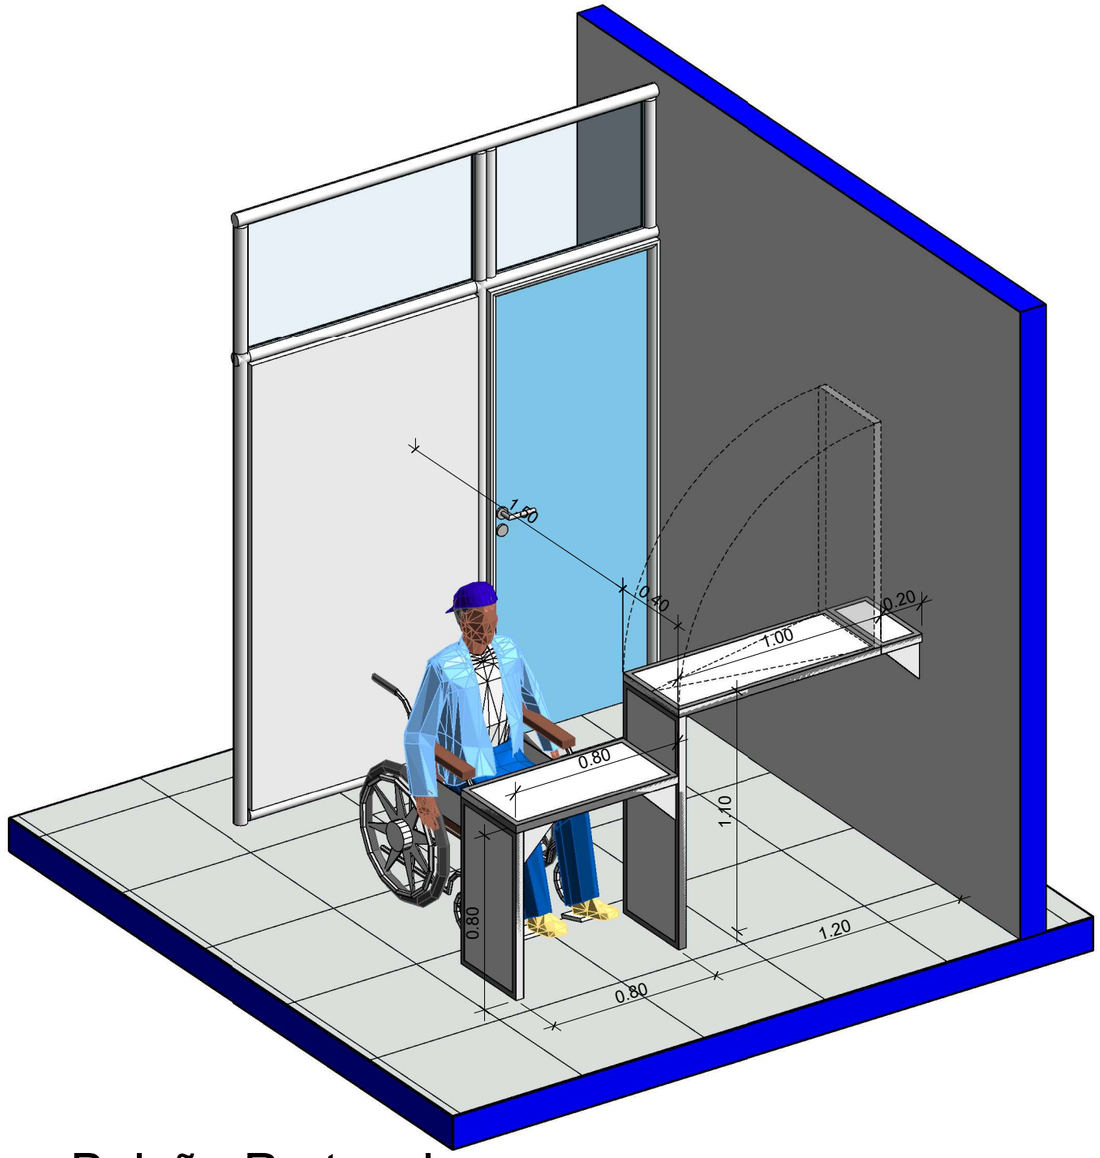

3 Balcão Protocolo

Escala: 1/25

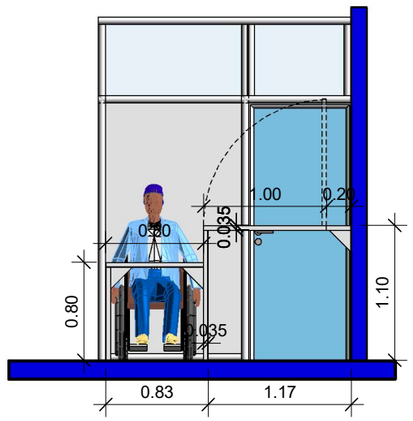

2 Balcão Protocolo - Elevação

Escala: 1/50

PROCESSO Nº:

NOME DO ARQUIVO: 2020-03-06 Macaé.rvt

SUPERINTENDÊNCIA DE ARQUITETURA, ENGENHARIA E PATRIMÔNIO


SAEP Superintendência de Arquitetura, Engenharia e Patrimônio

COORDENAÇÃO DE ARQUITETURA
DIVISÃO DE DESENVOLVIMENTO DE PROJETOS

Complexo Universitário de Macaé
Instituto de Ciências da Sociedade


Detalhe do balcão do Protocolo

DESENHISTA	PROJETISTA	REVISÃO	APROVAÇÃO	ESCALA	REF. ARQ.	NºDESENHO	DOC. ORIGEM
Manoun Março/2020	Maria Helena Março/2020			indicadas		A06	

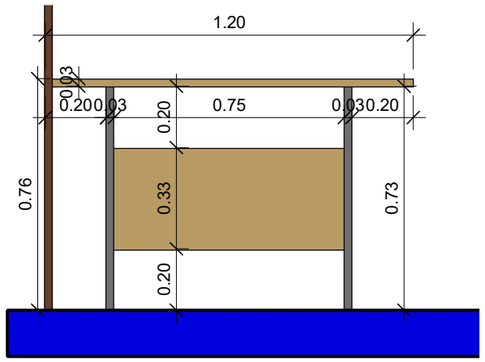


1 Balcão acessível Biblioteca elevação

Escala: 1/20

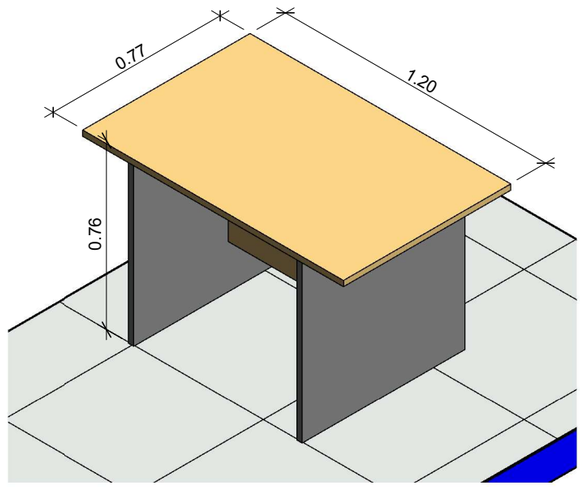

2 Balcão acessível Biblioteca detalhe

Escala: 1/20

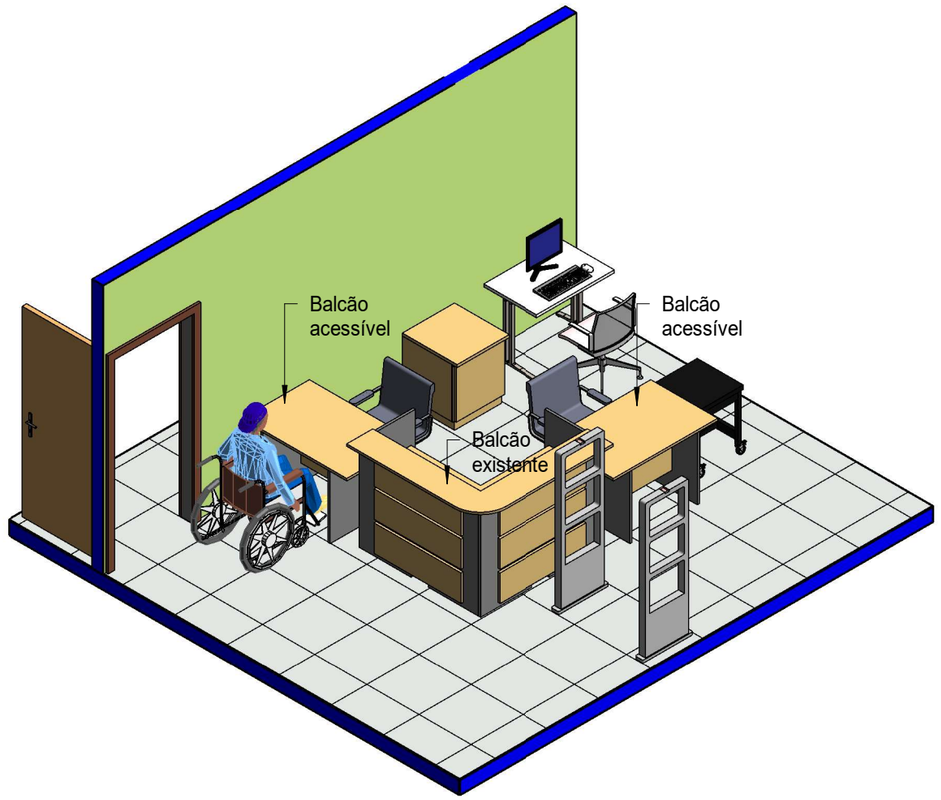

3 Balcão acessível Biblioteca

Escala: 1/50

PROCESSO Nº:

NOME DO ARQUIVO: 2020-03-06 Macaé.rvt

SUPERINTENDÊNCIA DE ARQUITETURA, ENGENHARIA E PATRIMÔNIO

Superintendência de Arquitetura, Engenharia e Patrimônio

COORDENAÇÃO DE ARQUITETURA
DIVISÃO DE DESENVOLVIMENTO DE PROJETOS


Complexo Universitário de Macaé
Instituto de Ciências da Sociedade


Detalhe do balcão da Biblioteca

DESENHISTA	PROJETISTA	REVISÃO	APROVAÇÃO	ESCALA	REF. ARQ.	NºDESENHO	DOC. ORIGEM
Manoun Março/2020	Maria Helena Março/2020			indicadas		A07	

1 Tablado Auditório 1


Escala: 1/125

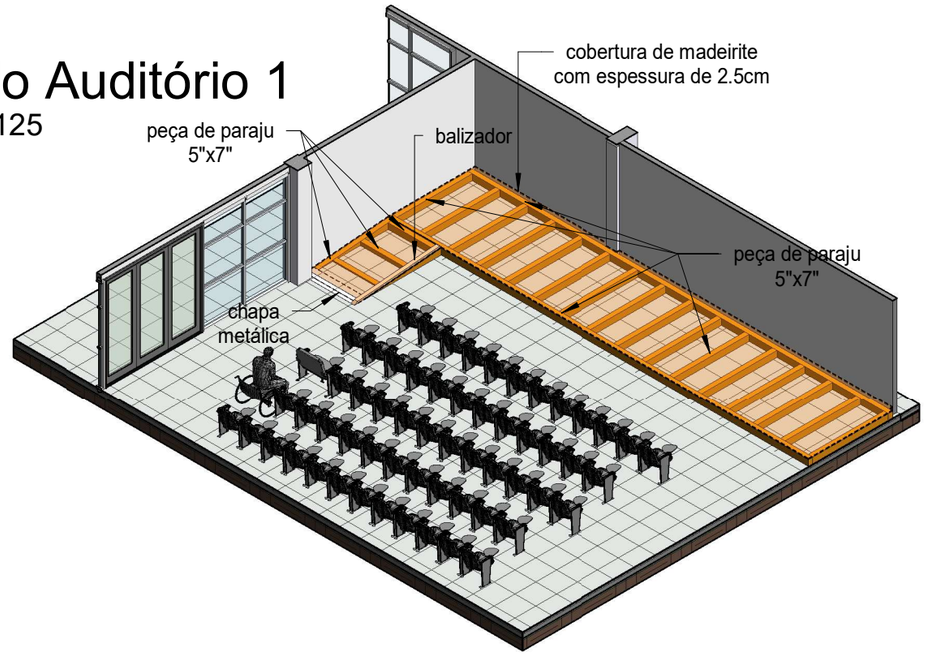

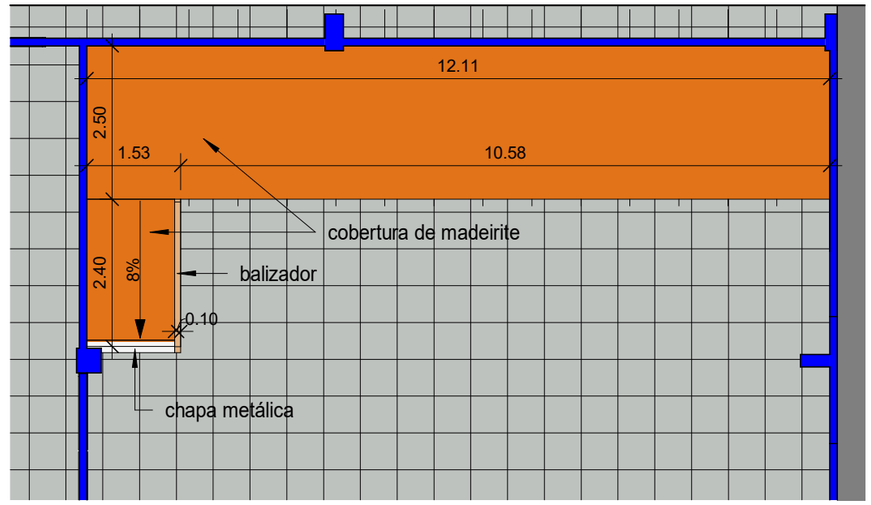


2 Tablado Auditório Planta

Escala: 1/100

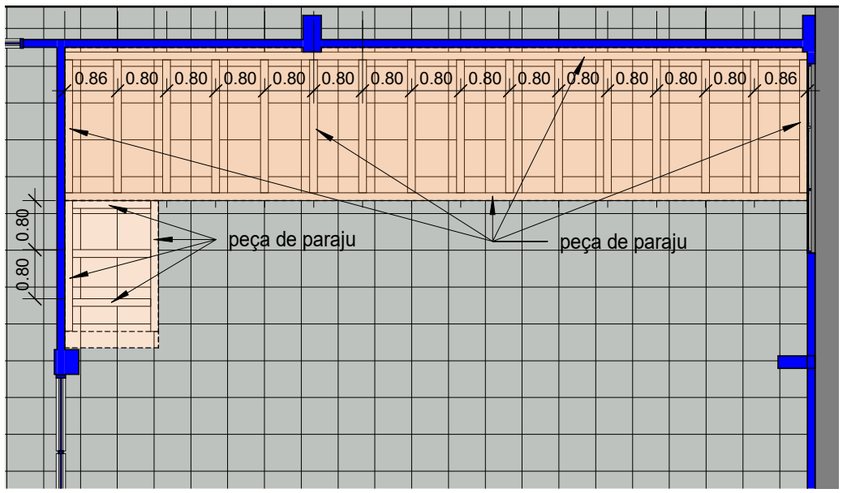


3 Tablado Auditório Planta 1

Escala: 1/100

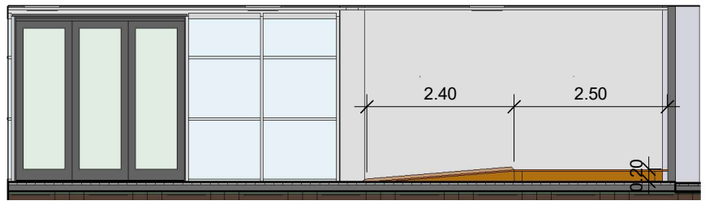

4 Tablado Auditório Corte

Escala: 1/100

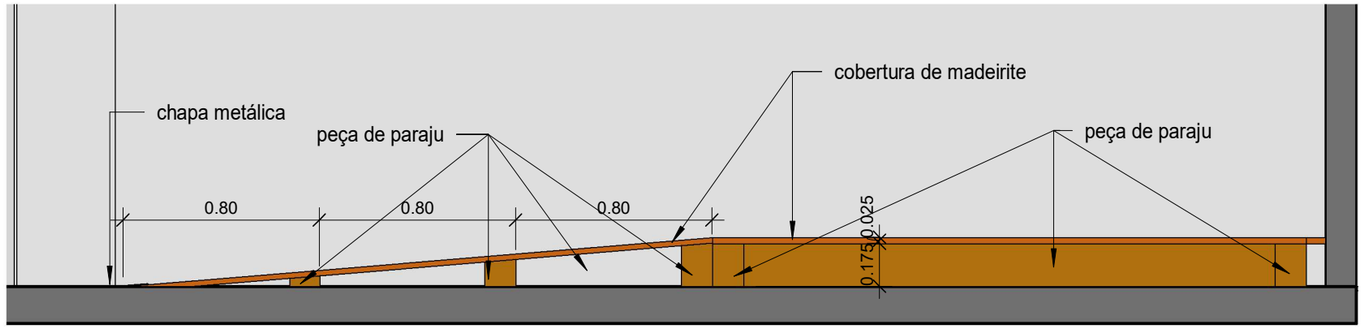

5 Corte - detalhe rampa

1 : 25

PROCESSO Nº:

NOME DO ARQUIVO: 2020-03-06 Macaé.rvt

SUPERINTENDÊNCIA DE ARQUITETURA, ENGENHARIA E PATRIMÔNIO

SAEP Superintendência de Arquitetura, Engenharia e Patrimônio

COORDENAÇÃO DE ARQUITETURA
DIVISÃO DE DESENVOLVIMENTO DE PROJETOS

Complexo Universitário de Macaé
Instituto de Ciências da Sociedade

Detalhe do tablado do Auditório

DESENHISTA	PROJETISTA	REVISÃO	APROVAÇÃO	ESCALA	REF. ARQ.	NºDESENHO	DOC. ORIGEM
Manoun Março/2020	Maria Helena Março/2020			indicadas		A08	



Departamentos




Direção



Coordenações



Almoxarifado

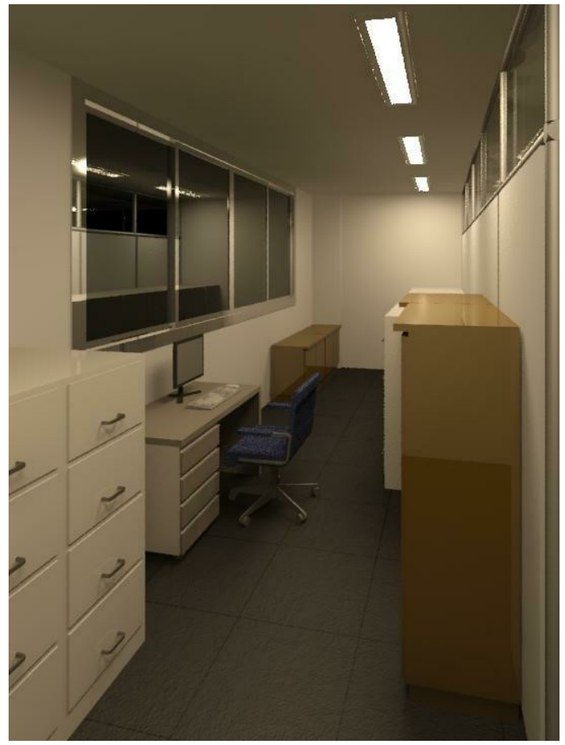

Protocolo

PROCESSO Nº:

SAEP
Superintendência de Arquitetura, Engenharia e Patrimônio

Complexo Universitário de Macaé
Instituto de Ciências da Sociedade

NOME DO ARQUIVO: 2020-03-06 Macaé.rvt

SUPERINTENDÊNCIA DE ARQUITETURA, ENGENHARIA E PATRIMÔNIO

COORDENAÇÃO DE ARQUITETURA
DIVISÃO DE DESENVOLVIMENTO DE PROJETOS

Imagens Renderizadas

DESENHISTA	PROJETISTA	REVISÃO	APROVAÇÃO
Manoun Março/2020	Maria Helena Março/2020		

ESCALA	REF. ARQ.	NºDESENHO	DOC. ORIGEM
		A09	




Recepção



BIBLIOTECA



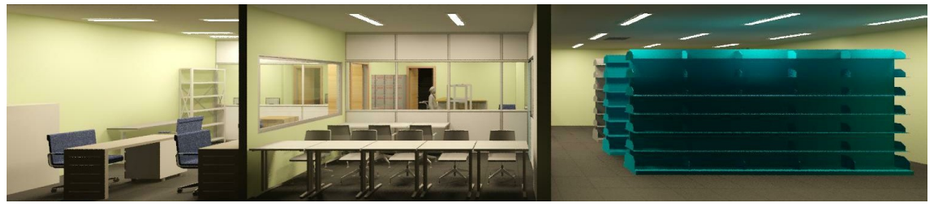



Processamento

PROCESSO Nº:

NOME DO ARQUIVO: 2020-03-06 Macaé.rvt

SUPERINTENDÊNCIA DE ARQUITETURA, ENGENHARIA E PATRIMÔNIO

SAEP Superintendência de Arquitetura, Engenharia e Patrimônio


COORDENAÇÃO DE ARQUITETURA
DIVISÃO DE DESENVOLVIMENTO DE PROJETOS


Complexo Universitário de Macaé
Instituto de Ciências da Sociedade

Imagens Renderizadas

DESENHISTA	PROJETISTA	REVISÃO	APROVAÇÃO	ESCALA	REF. ARQ.	NºDESENHO	DOC. ORIGEM
Manoun Março/2020	Maria Helena Março/2020					A10	



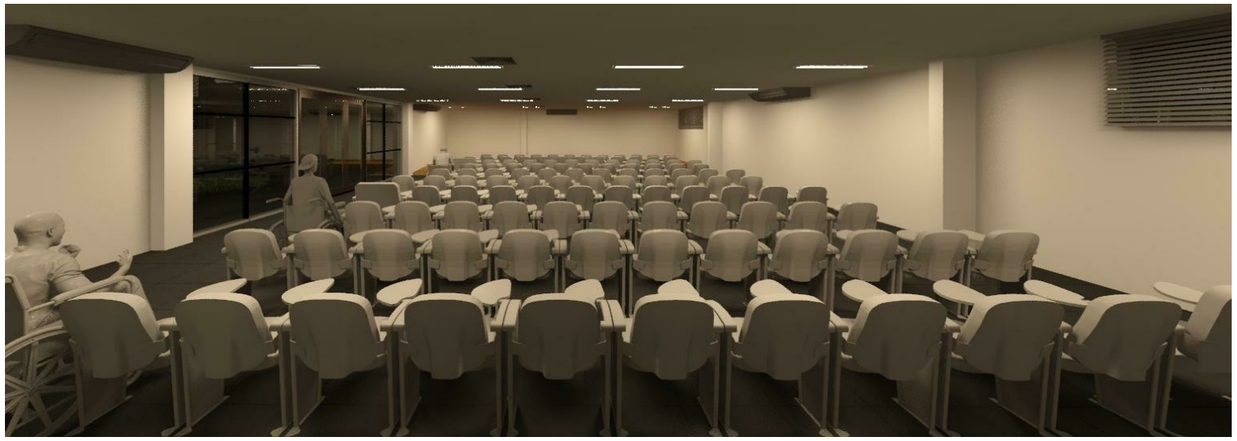

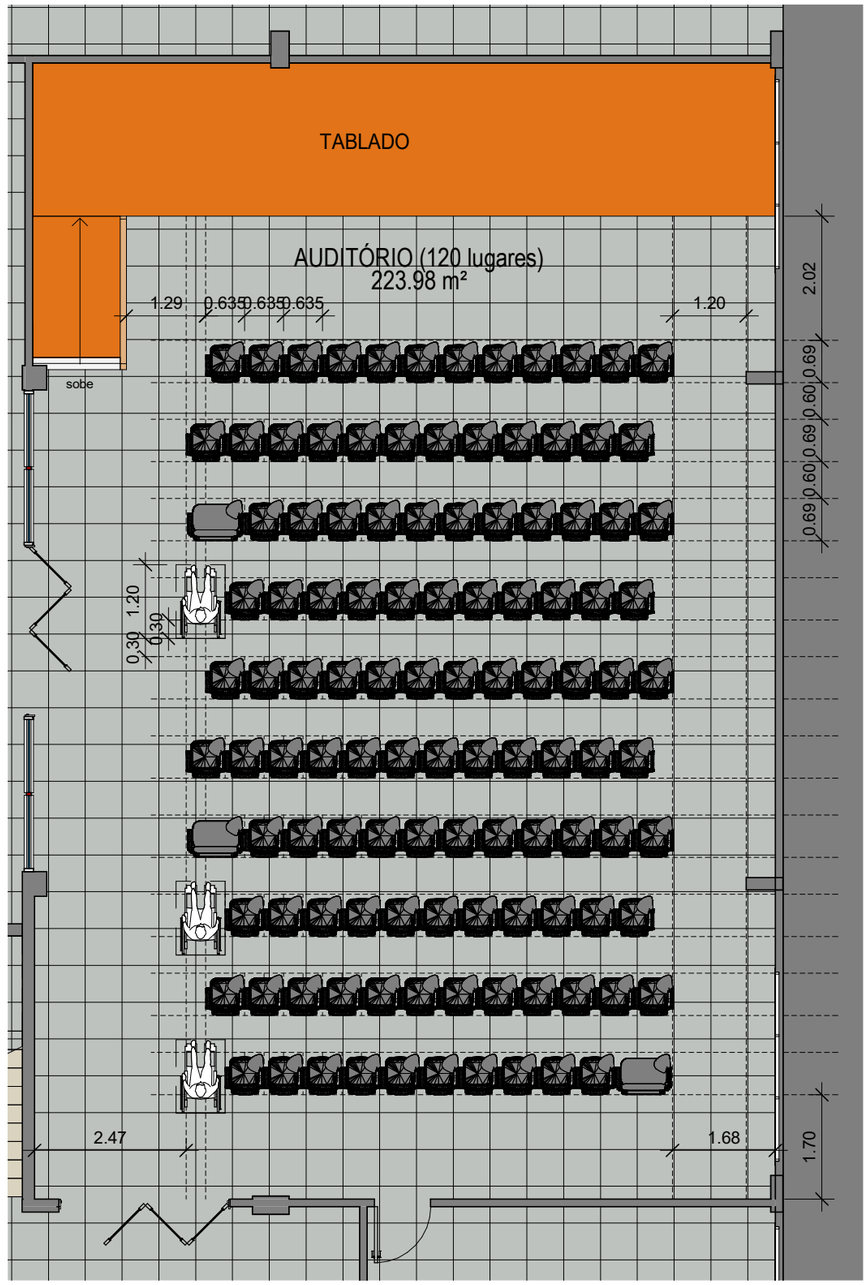

1 Detalhe Auditório

1 : 100

AUDITÓRIO

PROCESSO Nº:

NOME DO ARQUIVO: 2020-03-06 Macaé.rvt

SUPERINTENDÊNCIA DE ARQUITETURA, ENGENHARIA E PATRIMÔNIO


SAEP Superintendência de Arquitetura, Engenharia e Patrimônio

COORDENAÇÃO DE ARQUITETURA
DIVISÃO DE DESENVOLVIMENTO DE PROJETOS

Complexo Universitário de Macaé
Instituto de Ciências da Sociedade

Imagens Renderizadas


DESENHISTA	PROJETISTA	REVISÃO	APROVAÇÃO	ESCALA	REF. ARQ.	NºDESENHO	DOC. ORIGEM
Manoun Março/2020	Maria Helena Março/2020					A11	

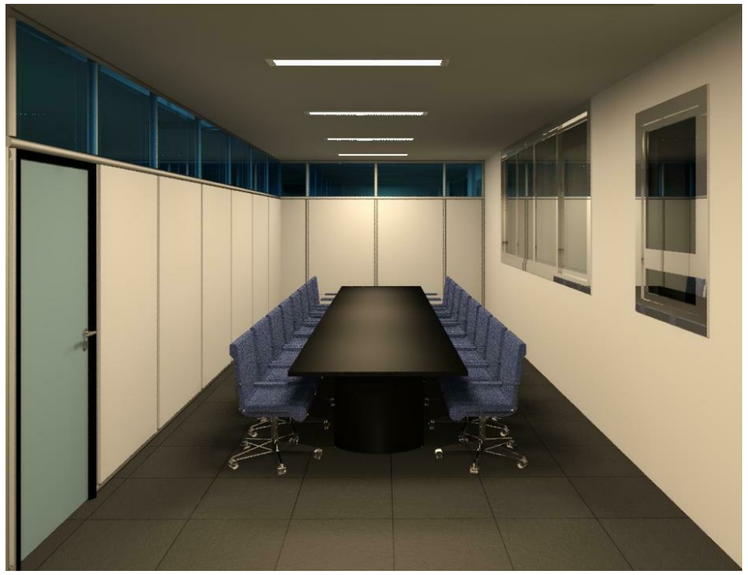


Sala de Reuniões



Atendimento

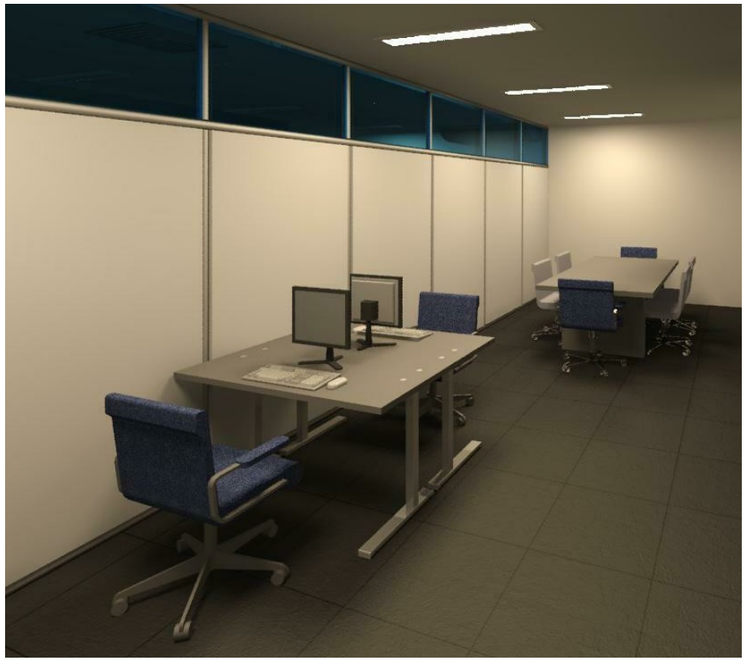

Pesquisa e Extensão

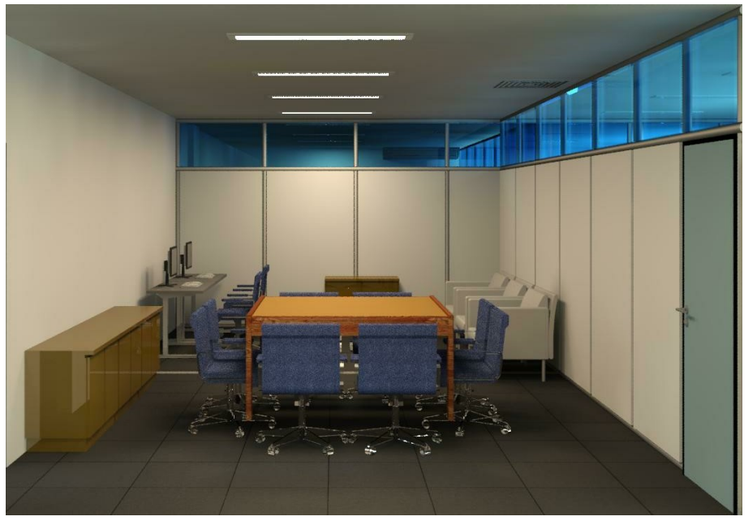

Estar Professores

PROCESSO Nº:

NOME DO ARQUIVO: 2020-03-06 Macaé.rvt

SUPERINTENDÊNCIA DE ARQUITETURA, ENGENHARIA E PATRIMÔNIO

SAEP Superintendência de Arquitetura, Engenharia e Patrimônio

COORDENAÇÃO DE ARQUITETURA
DIVISÃO DE DESENVOLVIMENTO DE PROJETOS

Complexo Universitário de Macaé
Instituto de Ciências da Sociedade

Imagens Renderizadas

DESENHISTA	PROJETISTA	REVISÃO	APROVAÇÃO	ESCALA	REF. ARQ.	NºDESENHO	DOC. ORIGEM
Manoun Março/2020	Maria Helena Março/2020					A12	



C.A.



Circulação Interna



Pátio Interno

PROCESSO Nº:

SAEP
Superintendência de Arquitetura, Engenharia e Patrimônio

Complexo Universitário de Macaé
Instituto de Ciências da Sociedade

DESENHISTA	PROJETISTA	REVISÃO	APROVAÇÃO
Manoun Março/2020	Maria Helena Março/2020		

NOME DO ARQUIVO: 2020-03-06 Macaé.rvt

SUPERINTENDÊNCIA DE ARQUITETURA, ENGENHARIA E PATRIMÔNIO

COORDENAÇÃO DE ARQUITETURA
DIVISÃO DE DESENVOLVIMENTO DE PROJETOS

Imagens Renderizadas

ESCALA	REF. ARQ.	NºDESENHO	DOC. ORIGEM
		A13	



Perspectiva Externa

PROCESSO Nº:

NOME DO ARQUIVO: 2020-03-06 Macaé.rvt

SUPERINTENDÊNCIA DE ARQUITETURA, ENGENHARIA E PATRIMÔNIO

SAEP
Superintendência de Arquitetura, Engenharia e Patrimônio

COORDENAÇÃO DE ARQUITETURA
DIVISÃO DE DESENVOLVIMENTO DE PROJETOS

Complexo Universitário de Macaé
Instituto de Ciências da Sociedade

Imagens Renderizadas

DESENHISTA	PROJETISTA	REVISÃO	APROVAÇÃO	ESCALA	REF. ARQ.	NºDESENHO	DOC. ORIGEM
Manoun Março/2020	Maria Helena Março/2020					A14	